



背面図

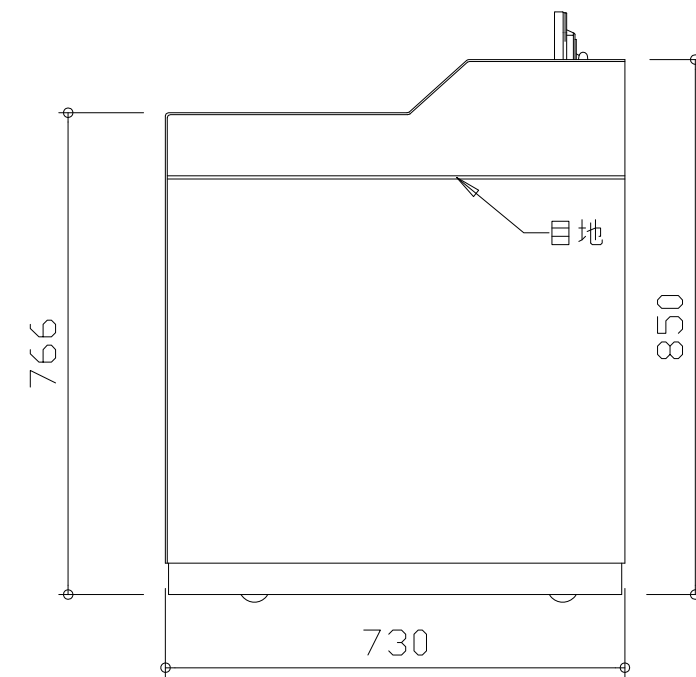

側面図

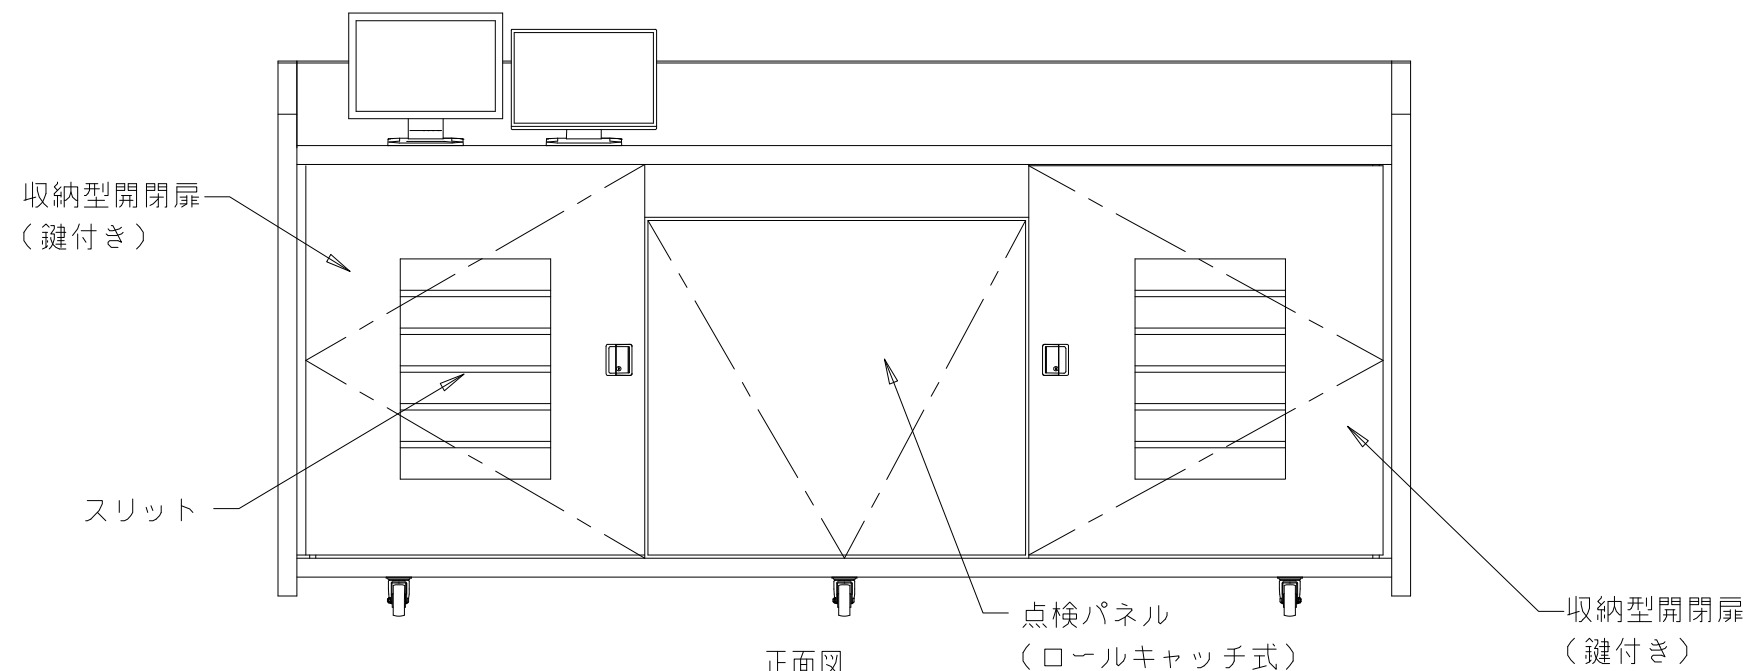

正面図

仕 様 (参考)

木軸合板下地
 練り付け合板 及び、単板練り付け
 クリアウレタン (3分ツヤ) バーズアイメープル
 背裏ケンドン式着脱パネル:
 @9mm X W50 リブ 練り付け合板着色クリア
 バーズアイメープル
 (上・ケンドン凸・凹 部分共に、スチール補強)
 内部: ポリ合板 (黒) RB-6400G (アイカ)
 及び、
 メラミン化粧板 (黒) K-6400KG (アイカ)
 底部・キャスター付き
 415G-R-75 (ハンマーキャスター)

名 称	図面名	縮 尺
熊本県立大学 大ホール音響映像設備改修	操作卓概要図	1/6 (A1)

特記	設計			
	担当	検図	訂正	承認